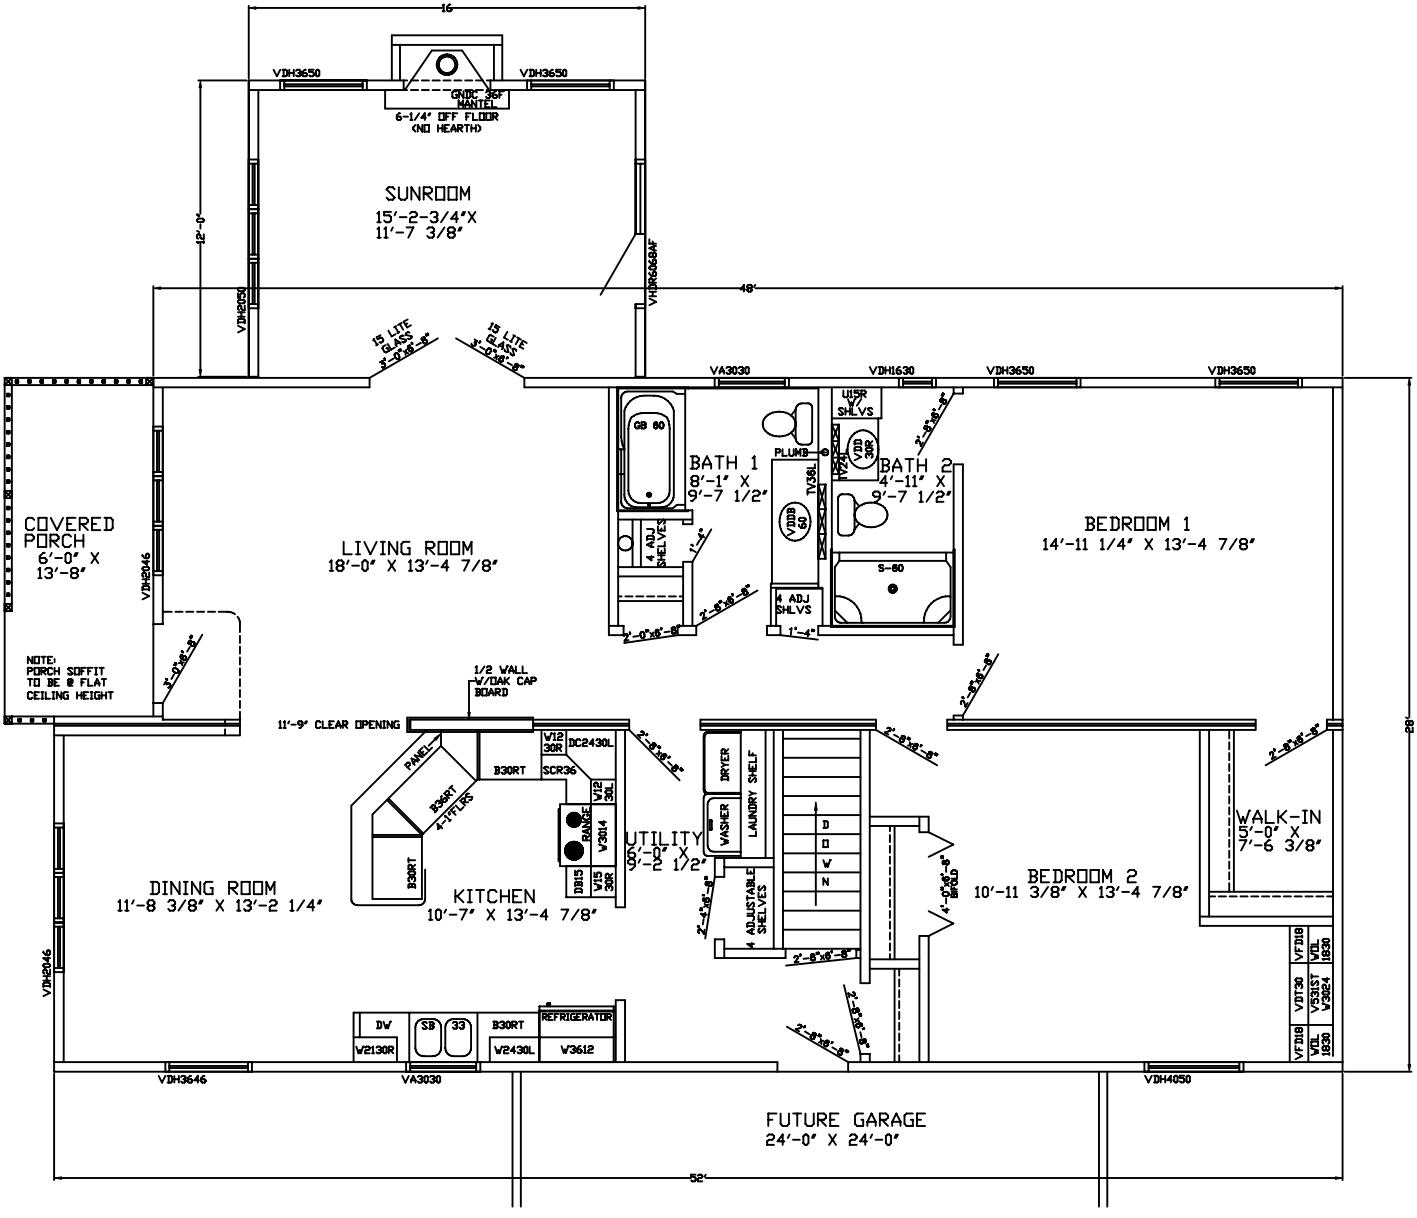
16
VDH3650
VDH3650
GNDC 36F
MANTEL
6-1/4" OFF FLOOR
(NO HEARTH)
SUNROOM
15'-2-3/4"X
11'-7 3/8"
12'-0"
VDH2050
VHDR6068AF
48'
15 LITE GLASS
3'-0"x6'-8"
15 LITE GLASS
3'-0"x6'-8"
VA3030
VDH1630
VDH3650
VDH3650
COVERED PORCH
6'-0" X
13'-8"
VDH2046
NOTE:
PORCH SOFFIT
TO BE @ FLAT
CEILING HEIGHT
LIVING ROOM
18'-0" X 13'-4 7/8"
GB 60
BATH 1
8'-1" X
9'-7 1/2"
4 ADJ SHELVES
1'-6"
2'-8"x6'-8"
2'-0"x6'-8"
PLUMB
VDDB 60
TV36L
LIN
VDD 30R
UISR
SHLVS
BATH 2
4'-11" X
9'-7 1/2"
S-60
4 ADJ SHLVS
1'-4"
2'-8"x6'-8"
BEDROOM 1
14'-11 1/4" X 13'-4 7/8"
2'-8"x6'-8"
1/2 WALL
W/OAK CAP
BOARD
11'-9" CLEAR OPENING
PANEL
B36RT
4-1"FLKS
B30RT
B30RT
V12
30R
DC2430L
SCR36
V12
30L
RANGE
V3014
DB15
V15
30R
UTILITY
9'-0" X
5'-2 1/2"
DRYER
WASHER
LAUNDRY SHELF
4 ADJUSTABLE SHELVES
2'-4"x6'-8"
D
O
W
N
4'-0"x6'-8"
BROKE
2'-8"x6'-8"
2'-8"x6'-8"
2'-8"x6'-8"
2'-8"x6'-8"
2'-8"x6'-8"
28'
WALK-IN
5'-0" X
7'-6 3/8"
BEDROOM 2
10'-11 3/8" X 13'-4 7/8"
DINING ROOM
11'-8 3/8" X 13'-2 1/4"
KITCHEN
10'-7" X 13'-4 7/8"
VDH2046
DW
W2130R
SB
33
B30RT
W2430L
REFRIGERATOR
W3612
VFD18
VDT30
VFD18
VFD18
VDL
1830
VS31ST
V3024
VDL
1830
VDH3646
VA3030
VDH4050
FUTURE GARAGE
24'-0" X 24'-0"
52'