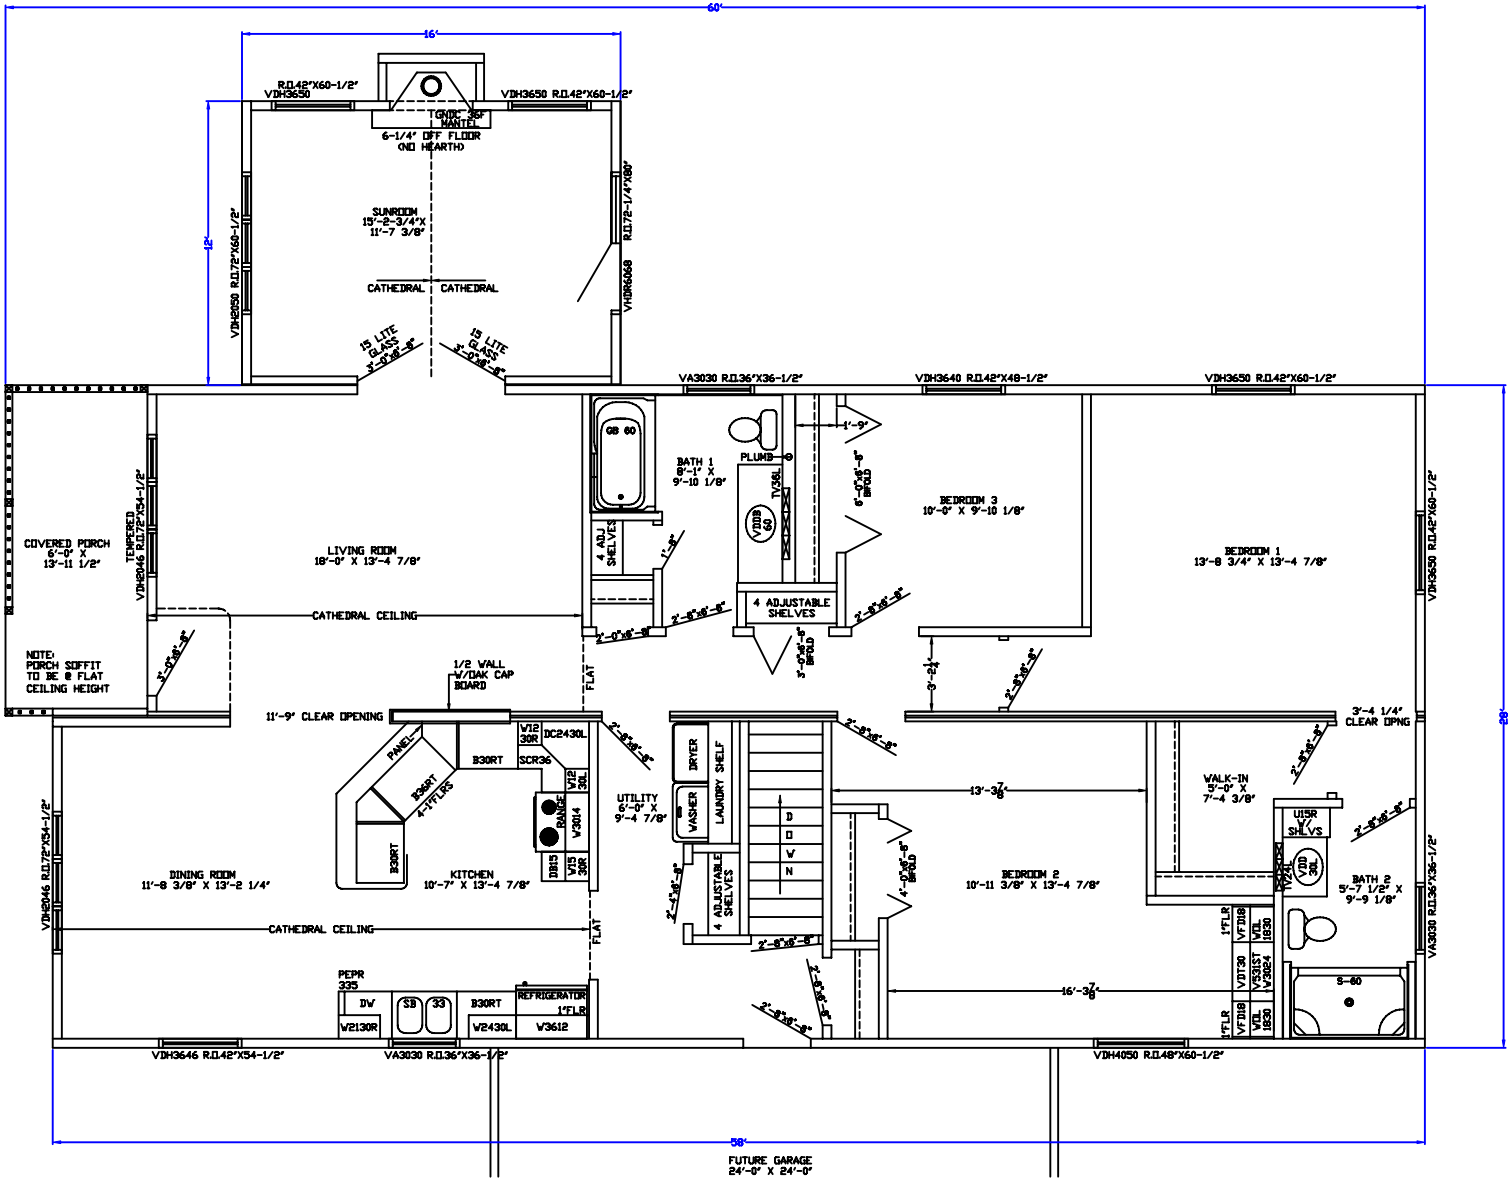
60'
16'
R.D.42"X60-1/2"
VDH3650
VDH3650 R.D.42"X60-1/2"
TGNDC 36F
MANTEL
6-1/4" OFF FLOOR
(NO HEARTH)
SUNROOM
15'-2-3/4"X
11'-7 3/8"
CATHEDRAL
CATHEDRAL
12'
VDH2850 R.D.72"X60-1/2"
R.D.72-1/4"X80"
VHDR6068
15 LITE
GLASS
3'-0"X6'-8"
15 LITE
GLASS
3'-0"X6'-8"
VA3030 R.D.36"X36-1/2"
VDH3640 R.D.42"X48-1/2"
VDH3650 R.D.42"X60-1/2"
COVERED PORCH
6'-0" X
13'-11 1/2"
TEMPERED
VDH2046 R.D.72"X54-1/2"
LIVING ROOM
18'-0" X 13'-4 7/8"
CATHEDRAL CEILING
NOTE:
PORCH SOFFIT
TO BE @ FLAT
CEILING HEIGHT
1/2 WALL
W/OAK CAP
BOARD
11'-9" CLEAR OPENING
FLAT
GB 60
BATH 1
8'-1" X
9'-10 1/8"
4 ADJ
SHELVES
PLUMB
TV38L
VTD18
60
4 ADJUSTABLE
SHELVES
1'-9"
6'-0"X6'-8"
BFOLD
3'-0"X6'-8"
BFOLD
BEDROOM 3
10'-0" X 9'-10 1/8"
BEDROOM 1
13'-8 3/4" X 13'-4 7/8"
VDH3650 R.D.42"X60-1/2"
3'-4 1/4"
CLEAR OPNG
28'
PANEL
B30RT
4-1"FLRS
B30RT
B30RT
SCR36
W12
30R
DC2430L
W12
30L
RANGE
W3014
DB15
W15
30R
DRYER
WASHER
LAUNDRY SHELF
UTILITY
6'-0" X
9'-4 7/8"
4 ADJUSTABLE
SHELVES
D
O
W
N
13'-3 7/8"
4'-0"X6'-8"
BFOLD
BEDROOM 2
10'-11 3/8" X 13'-4 7/8"
WALK-IN
5'-0" X
7'-4 3/8"
U15R
W/
SHLVS
TV24L
VTD
30L
BATH 2
5'-7 1/2" X
9'-9 1/8"
S-60
1"FLR
VFD18
VDT30
VS31ST
V3024
VDL
1830
VDL
1830
VFD18
1"FLR
16'-3 7/8"
VDH2046 R.D.72"X54-1/2"
DINING ROOM
11'-8 3/8" X 13'-2 1/4"
CATHEDRAL CEILING
KITCHEN
10'-7" X 13'-4 7/8"
FLAT
PEPR
335
DW
W2130R
SB
33
B30RT
W2430L
REFRIGERATOR
1"FLR
W3612
VA3030 R.D.36"X36-1/2"
VDH3646 R.D.42"X54-1/2"
VA3030 R.D.36"X36-1/2"
VDH4050 R.D.48"X60-1/2"
58'
FUTURE GARAGE
24'-0" X 24'-0"